



## T2 - A05

### Niveau RDC


Surfaces:	m <sup>2</sup>
Entrée:	7.2
Séjour:	15.0
Cuisine:	5.9
Cellier:	1.8
WC:	1.7
S d'eau:	5.0
Chambre 01:	11.8

**Total habitable :** 48.4

Jardin: 85.0

DESCRIPTIF

PLAN MASSE

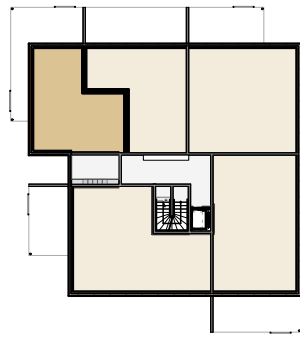

02.07.2024


DOCUMENT NON CONTRACTUEL : Les surfaces des pièces sont indicatives et pourront varier dans une limite de 5%. L'implantation et les dimensions des équipements sanitaires, soiftes, retombées, tableau électrique sont données à titre indicatif. Tout en conservant les caractéristiques essentielles du plan, l'homme de l'art se réserve la possibilité d'y apporter des modifications pour des raisons techniques ou réglementaires. Tous les équipements indiqués en pointillé ne sont pas fournis. Vues non contractuelles.



### Plan du logement

Ech: 1/50e

0 2.5m

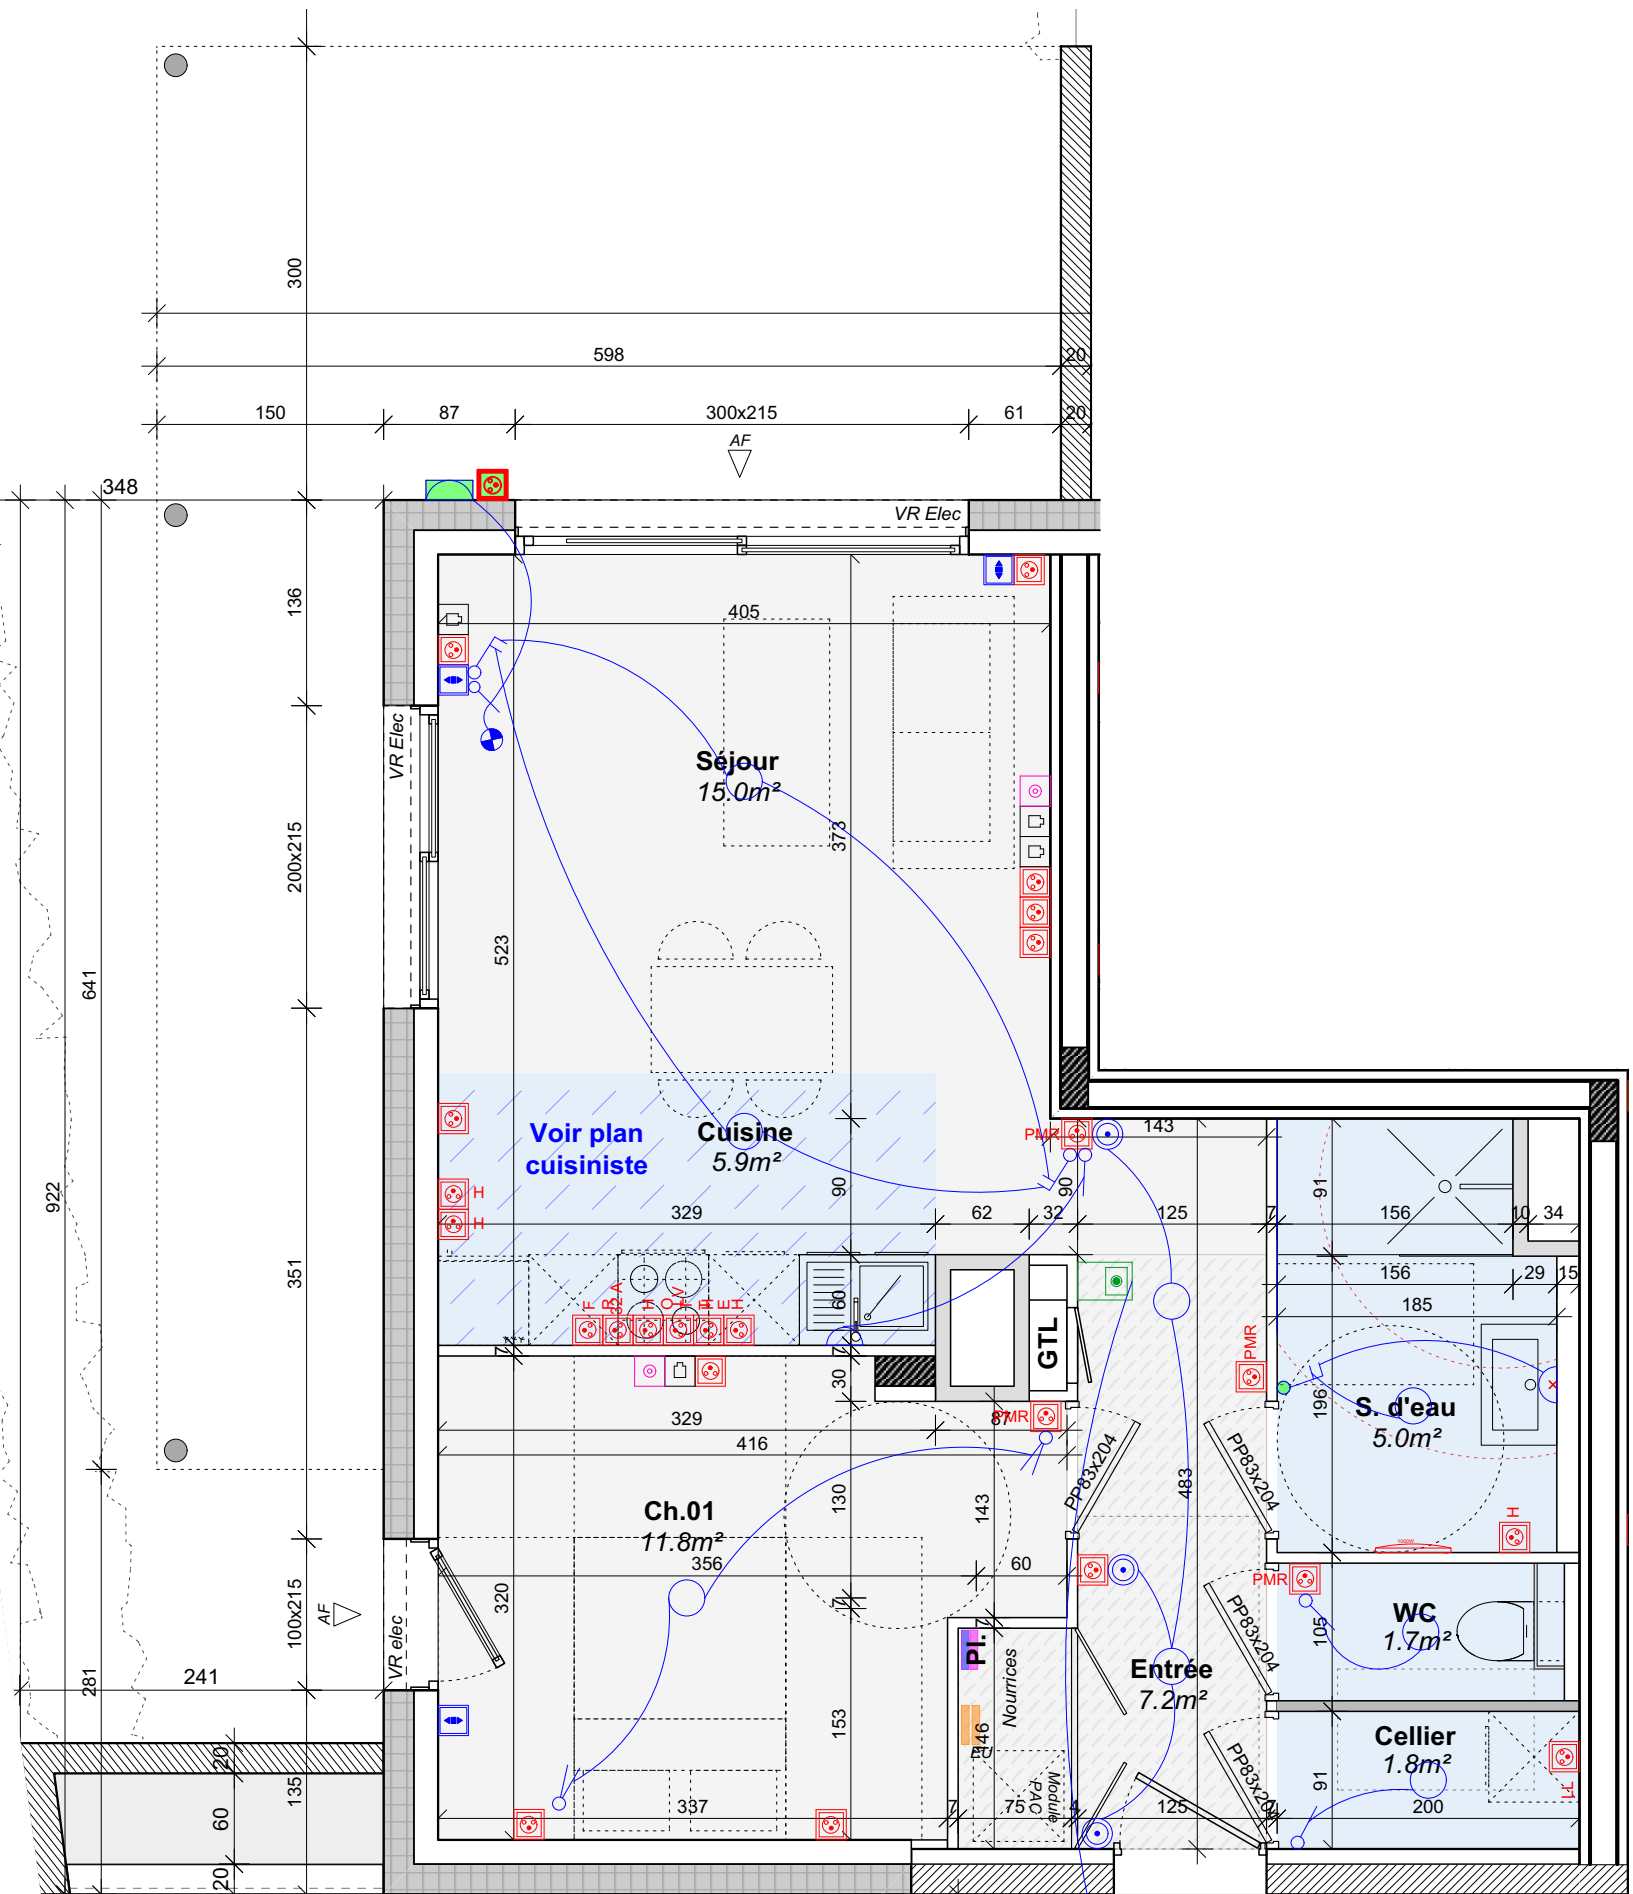

LE CLOS GASPARD

